


Nr rys. 2	Temat: Projekt budowlany budowy sieci wodociągowej w drodze dojazdowej do ul. Aleja Niepodległości stanowiącej dz. ew. nr 166 obr. 38 w Wotominie.	
	Nazwa rysunku: Plan zagospodarowania terenu - sieć wodociągowa w drodze dojazdowej do ul. Al. Niepodległości w Wotominie /szczegółowy/.	
Data: 05.2014r.		
Skala: 1:500	Inwestor: Miejski Zakład Oczyszczania ul. Łukasiewicza 4, 05-200 Wotomin	
Podpis: <i>[Signature]</i>	Projektowała: mgr inż. Marta Grzęda-Malinowska nr upr. MAZ/0511/POOS/06	
	Opracowała: mgr inż. Helena Nosorowska	
Podpis: <i>[Signature]</i>	Sprawdził: inż. Tomasz Grot nr upr. Wa-243/01	

Przedsiębiorstwo Wodociągów i Kanalizacji Sp. z o.o.
ul. Graniczna 1 w Wotominie

Hp - proj. hydranty p.poz. Dn 80
ZI - zasowy liniowe Dn100
proj. sieć wodociągowa
istn. sieć wodociągowa
proj. przyłącze wodociągowe
wg. odrębnego opracowania
istn. esn
proj. KD w ul. Al. Niepodległości

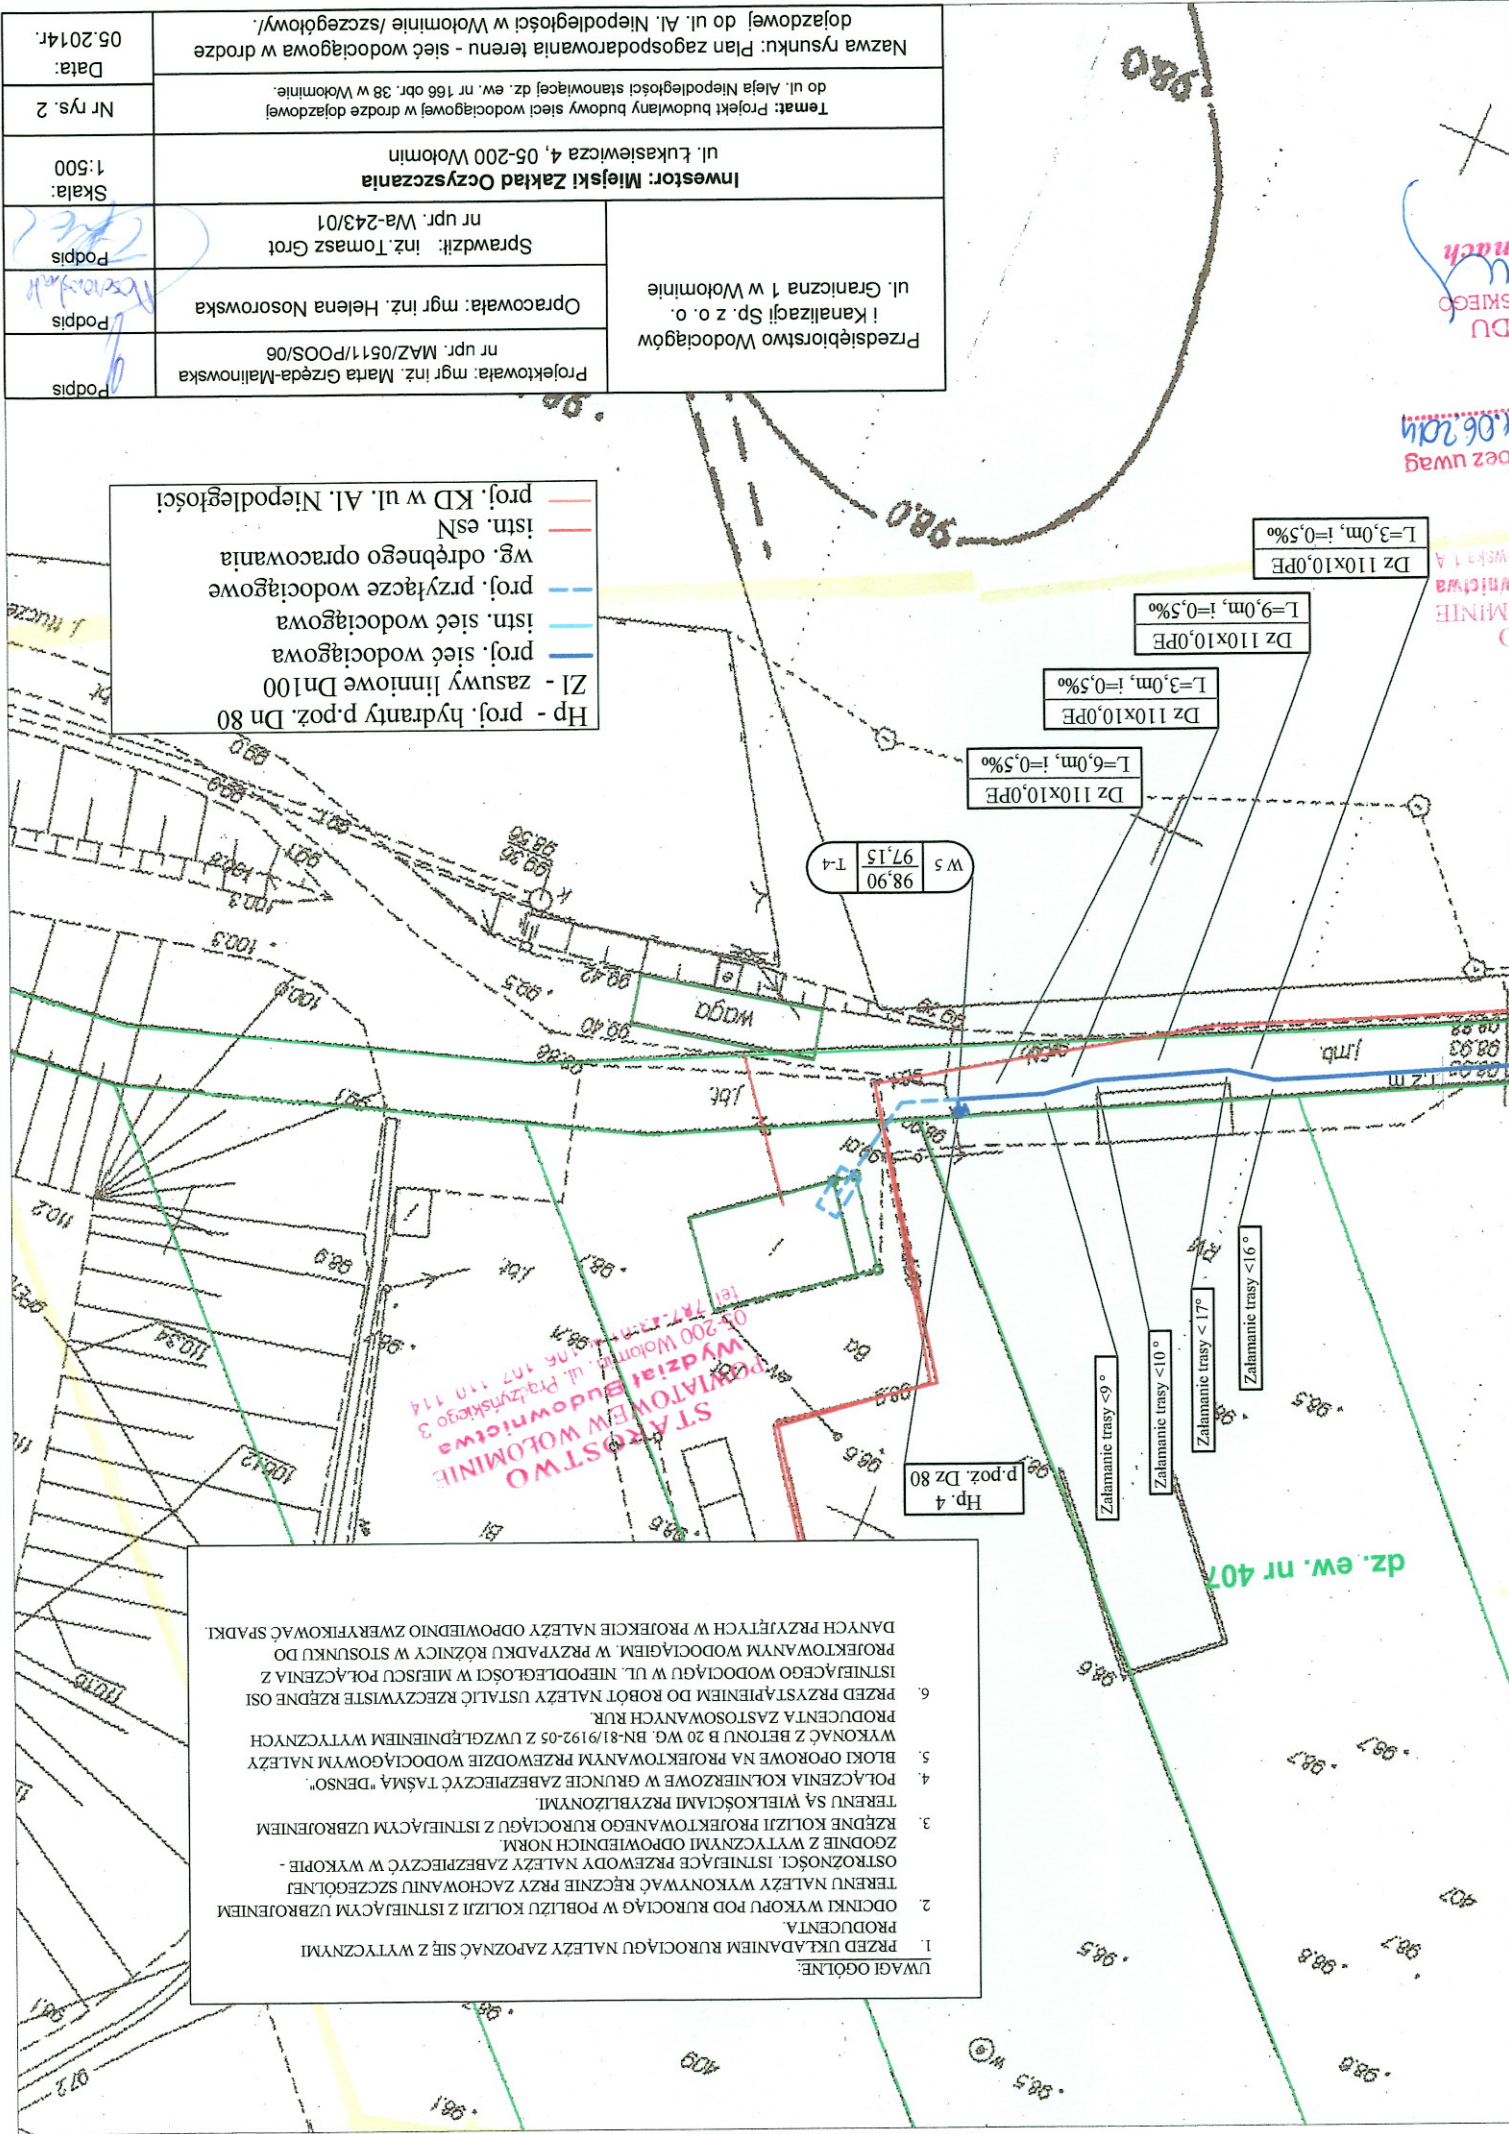

- UWAGI OGÓLNE:
- PRZED UKŁADANIEM RUROCIĄGU NALEŻY ZAPOZNAĆ SIĘ Z WYTYCZNYMI
 - ODCINKI WYKOPU POD RUROCIĄG W POBLIŻU KOLIZJI Z ISTNIEJĄCYM UZBROJENIEM
 - TERENU NALEŻY WYKONAĆ RĘCZNIE PRZY ZACHOWANIU SZCZEGÓLNEJ OSTROŻNOŚCI, ISTNIEJĄCE PRZEWODY NALEŻY ZABEZPIECZYĆ W WYKOPIE - ZGODNIE Z WYTYCZNYMI ODPWIEDNICH NORM.
 - RZĘDNE KOLIZJI PROJEKTOWANEGO RUROCIĄGU Z ISTNIEJĄCYM UZBROJENIEM
 - TERENU SA WIELKOŚCIAMI PRZYBLIŻONYMI.
 - POŁĄCZENIA KOLNIEZOWE W GRUNTCIE ZABEZPIECZYĆ TAŚMĄ "DENSIO".
 - BLOKI OPOROWE NA PROJEKTOWANYM PRZEWODZIE WODOCIĄGOWYM NALEŻY WYKONAĆ Z BETONU B 20 WG. BN-81/912-05 Z UWZGLĘDNIENIEM WYTYCZNYCH PRODUKENTA ZASTOSOWANYCH RUR.
 - PRZED PRZYSTĄPIENIEM DO ROBÓT NALEŻY USTALIĆ RZECZYWISTE RZĘDNE OSI ISTNIEJĄCEGO WODOCIĄGU W UL. NIEPODLEGŁOŚCI W MIEJSCU POŁĄCZENIA Z PROJEKTOWANYM WODOCIĄGIEM. W PRZYPADKU RÓŻNIC W STOSUNKU DO DANYCH PRZYJĘTYCH W PROJEKCIE NALEŻY ODPOWIEDNIO ZWERYFIKOWAĆ SPADKI