


istniejący kolektor zbiorczy gazowy PE Ø160 w kierunku ssawy

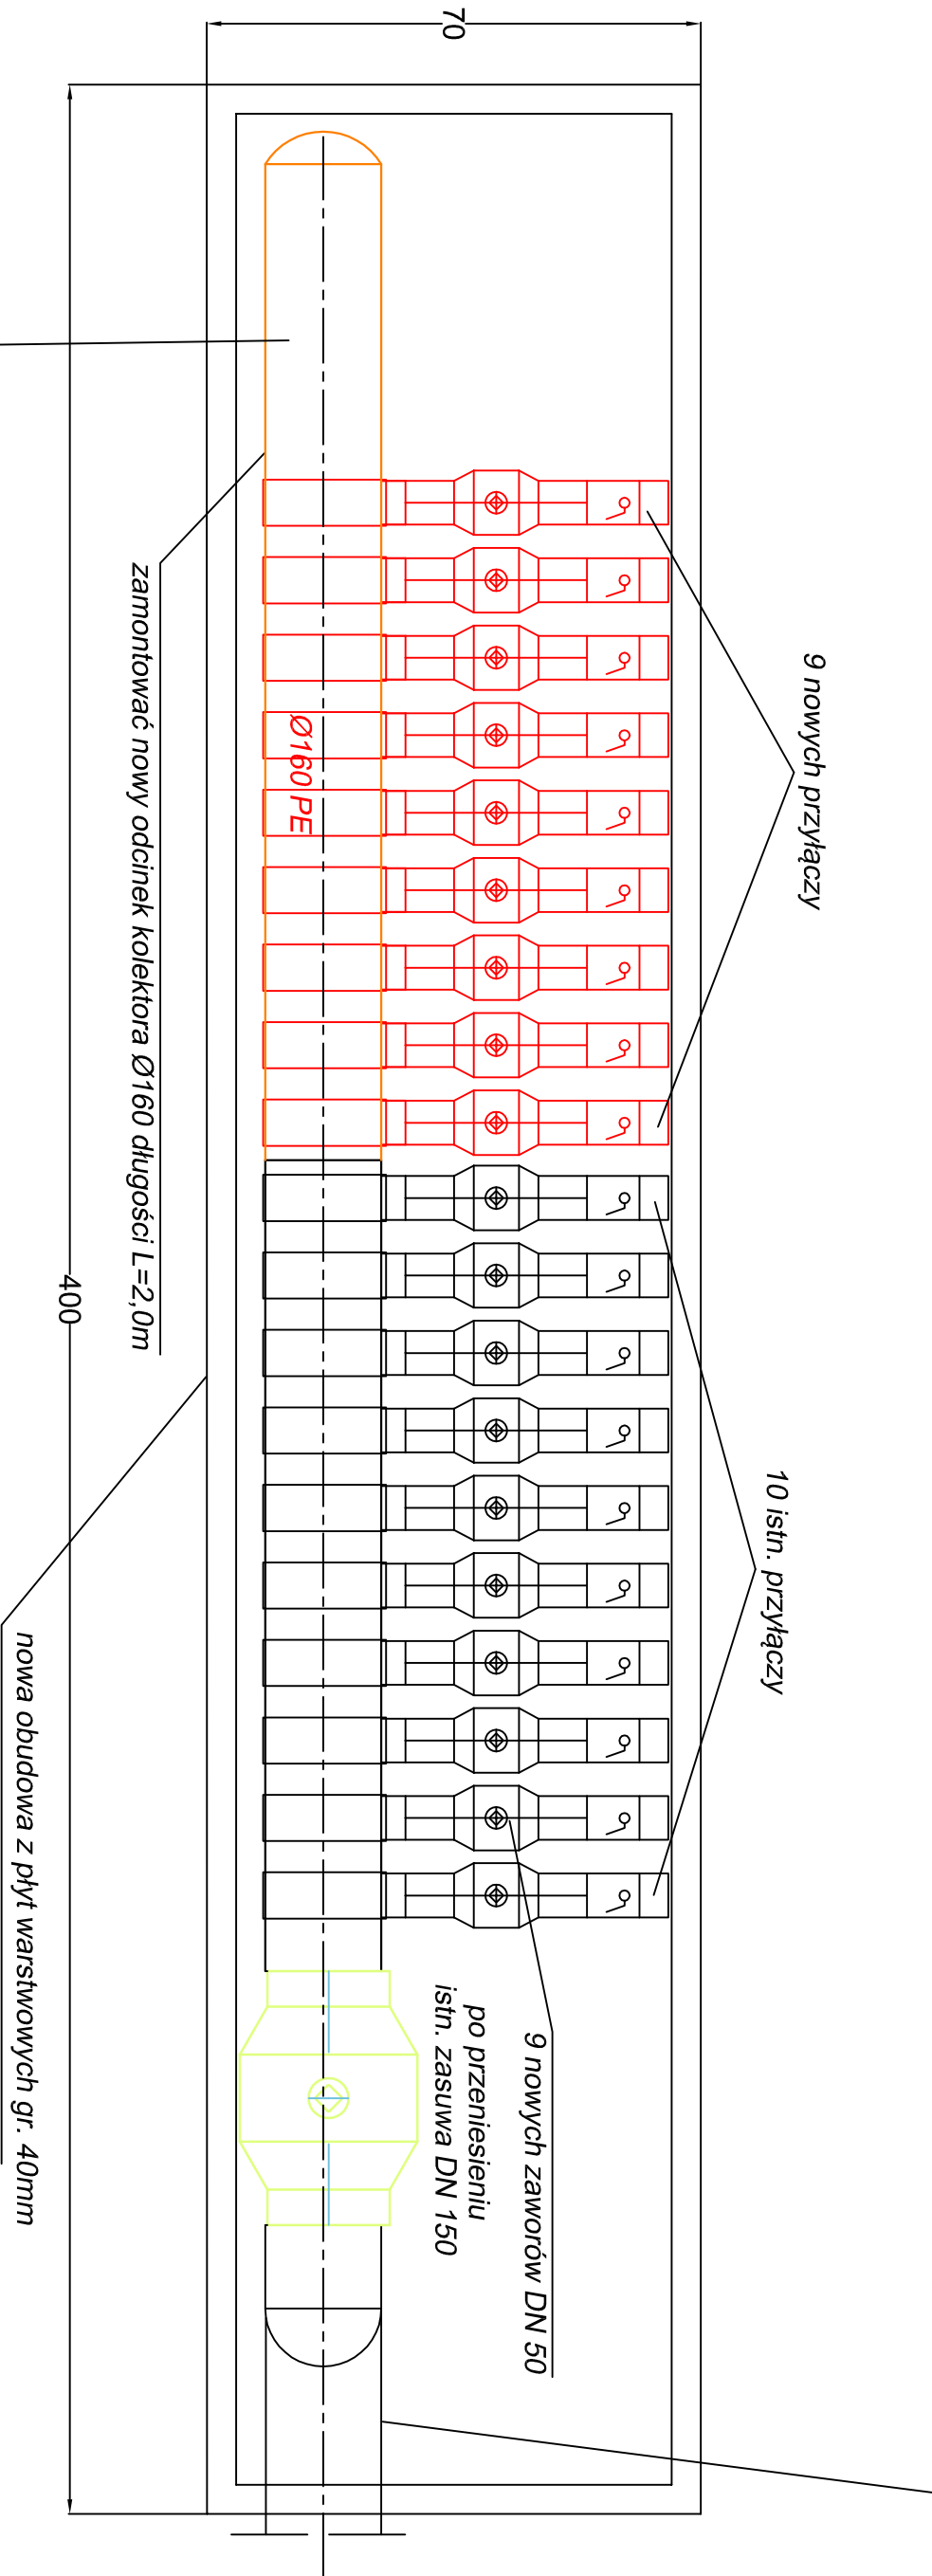

miejsce na nowe przyłącza

zamontować nowy odcinek kolektora Ø160 długości L=2,0m

9 nowych przylączy

10 istn. przylączy

9 nowych zaworów DN 50
po przeniesieniu
istn. zasuw DN 150



SIM PROJEKT S.C.
84-239 Bolszewo ul. Zbożowa 11
693 813 780; 696 001 694

INWESTOR	Miejski Zakład Oczyszczania w Wotominie Sp. z o.o. ul. Łukasiewicza 4, 05-200 Wotomin		
LOKALIZACJA INWESTYCJI	Lipiny Stare gm. Wotomin		
NAZWA DOKUMENTU	Koncepcja rozbudowy instalacji odprowadzania na składowisku odpadów innych niż niebezpieczne w m. Lipiny Stare		
TREŚĆ RYSUNKU	Stacja zbiorcza typu "manifold nr 2"		
BRANŻA	SANITARNA		
PROJEKTOWAŁ	mgr inż. Mariusz Gosz upr. w spec. instal. nr POW/0221/PWOS/10	DATA 02.2017	Nr rys.
		SKALA 1:10	5