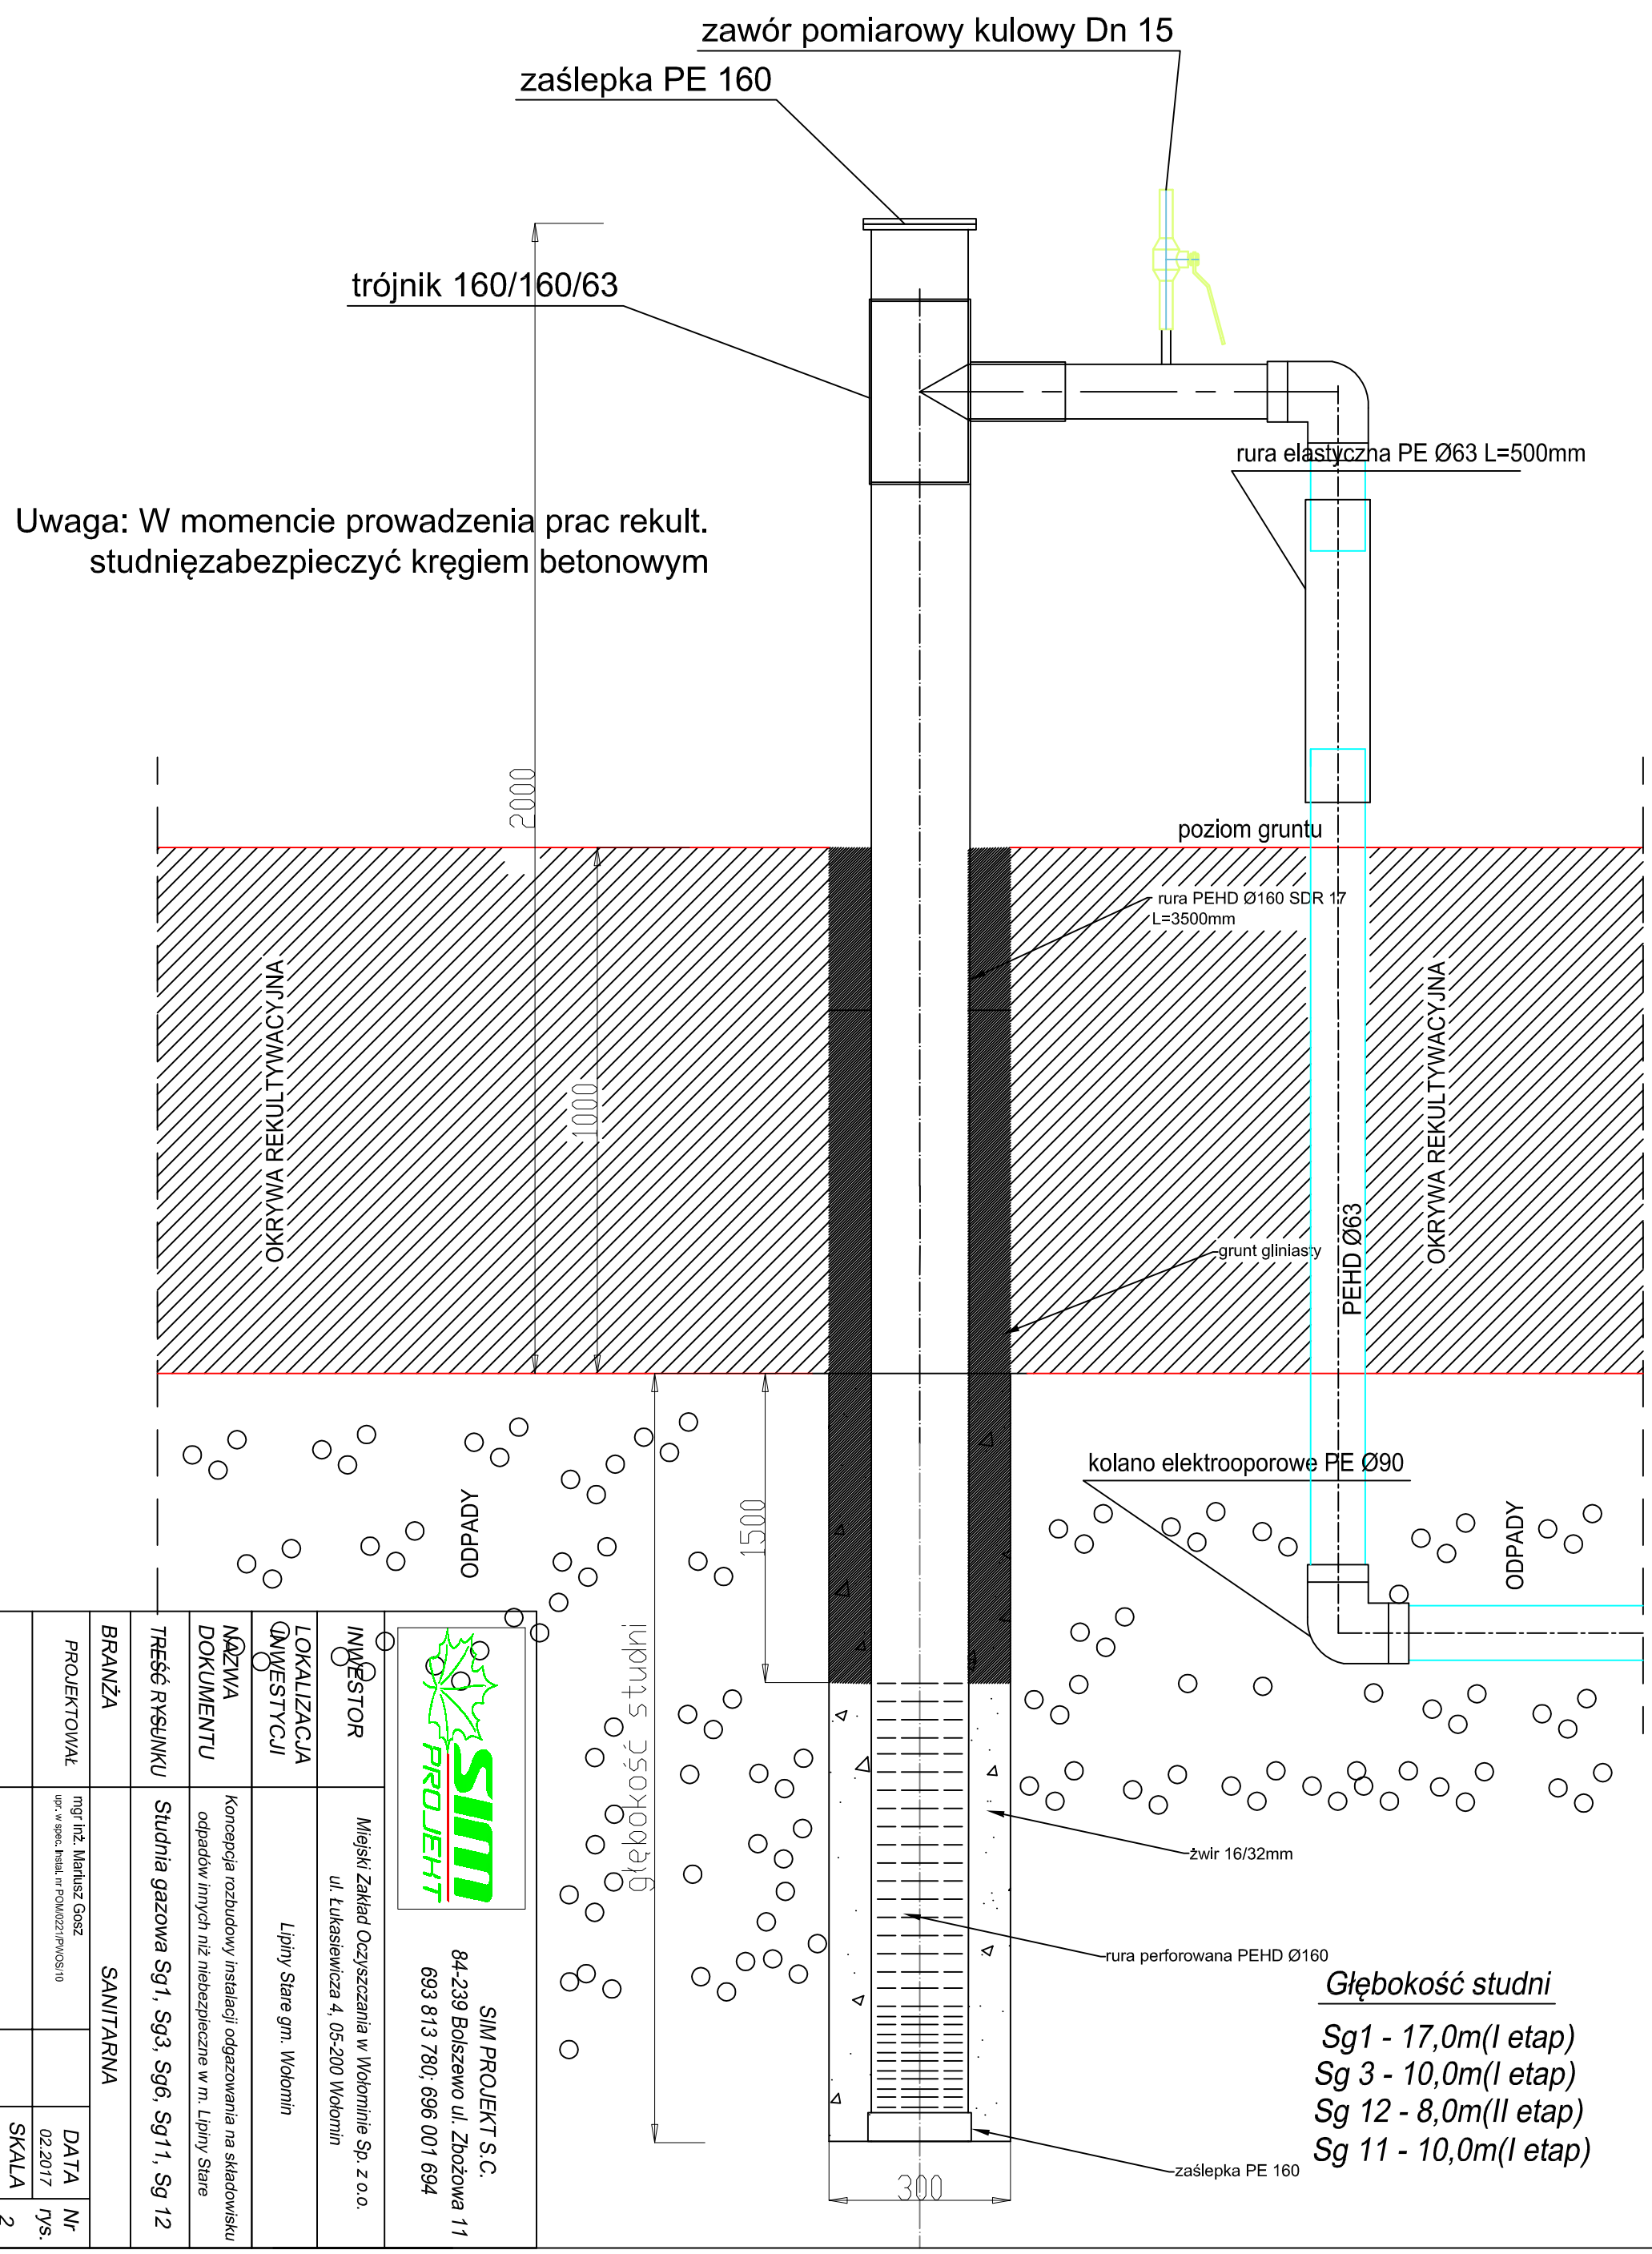
zawór pomiarowy kulowy Dn 15
zaślepka PE 160
trójnik 160/160/63
rura elastyczna PE Ø63 L=500mm
Uwaga: W momencie prowadzenia prac rekult.
studnięzabezpieczyć kręgiem betonowym
2000
poziom gruntu
rura PEHD Ø160 SDR 17
L=3500mm
OKRYWA REKULTYWACYJNA
1000
OKRYWA REKULTYWACYJNA
grunt gliniasty
PEHD Ø63
kolano elektrooporowe PE Ø90
1500
ODPADY
ODPADY
głębokość studni
żwir 16/32mm
rura perforowana PEHD Ø160
zaślepka PE 160
300
Głębokość studni
Sg1 - 17,0m(I etap)
Sg 3 - 10,0m(I etap)
Sg 12 - 8,0m(II etap)
Sg 11 - 10,0m(I etap)
SIM PROJEKT
SIM PROJEKT S.C.
84-239 Bolszewo ul. Zbożowa 11
693 813 780; 696 001 694
INWESTOR
Miejski Zakład Oczyszczania w Wołominie Sp. z o.o.
ul. Łukasiewicza 4, 05-200 Wołomin
LOKALIZACJA INWESTYCJI
Lipiny Stare gm. Wołomin
NAZWA DOKUMENTU
Koncepcja rozbudowy instalacji odgazowania na składowisku odpadów innych niż niebezpieczne w m. Lipiny Stare
TREŚĆ RYSUNKU
Studnia gazowa Sg1, Sg3, Sg6, Sg11, Sg 12
BRANŻA
SANITARNA
PROJEKTOWAŁ
mgr inż. Mariusz Gosz
upr. w spec. Instal. nr POM/0221/PWOS/10
DATA
02.2017
SKALA
1:10
Nr rys.
2