


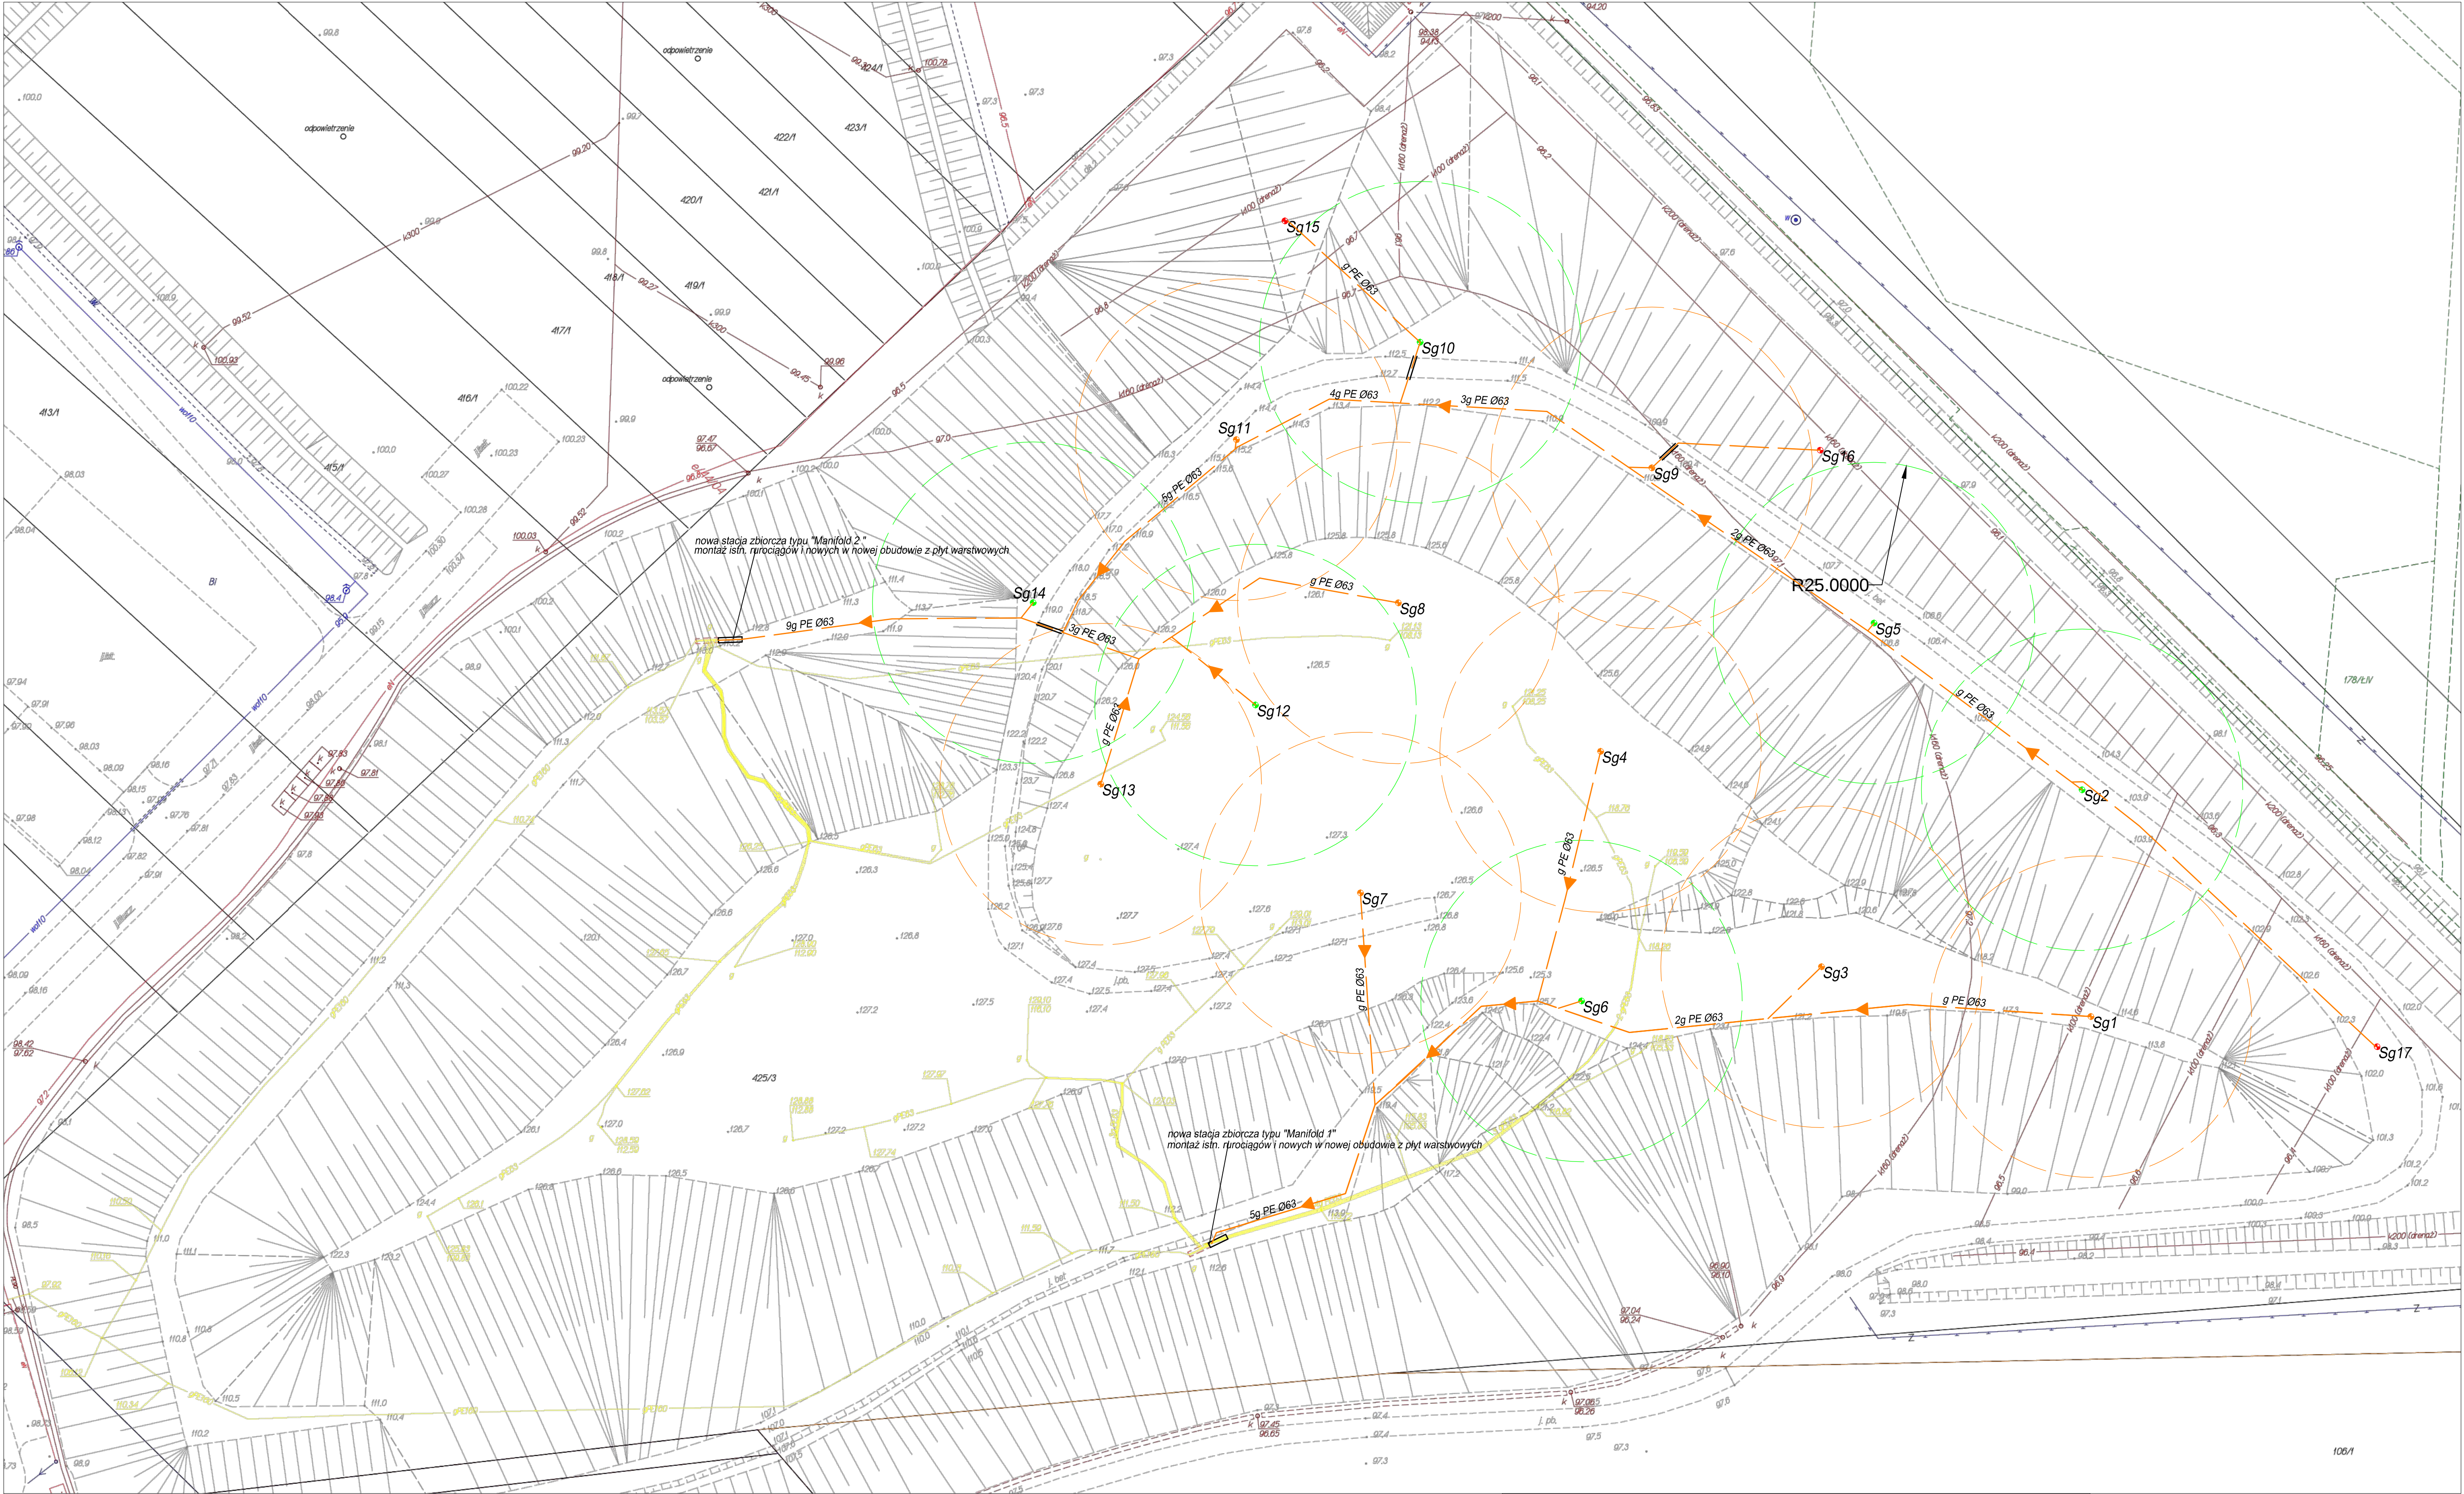

Długości rurociągów (od studni do manifoldu)

Sg1 - 155,0m
Sg2 - 240,0m
Sg3 - 116,5m
Sg4 - 108,2m
Sg5 - 200,5m
Sg6 - 75,9m
Sg7 - 70,0m
Sg8 - 107,5m
Sg9 - 157,6m
Sg10 - 125,6m
Sg11 - 89,60m
Sg12 - 86,1m
Sg13 - 83,5m
Sg14 - 46,8m

SUMA: 1662,8m

LEGENDA:

instalacja biogazu na kwaterze

▶ kierunek przyprywy biogazu

Sg1 studnia gazowa pionowa- do wykonania w I etapie

Sg6 studnia gazowa pionowa- do wykonania w II etapie

zasięg oddziaływania studni

Sg15, 16, 17 istn. studnie do podłączenia w momencie stwierdzenia obecności biogazu



SIM PROJEKT S.C.
84-239 Bolszewo ul. Żoźbowa 11
693 813 780; 696 001 694

INWESTOR	Miejski Zakład Oczyszczania w Wołominie Sp. z o.o. ul. Łukasiewicza 4, 05-200 Wołomin		
LOKALIZACJA INWESTYCJI	Lipiny Stare gm. Wołomin		
NAZWA DOKUMENTU	Koncepcja rozbudowy instalacji odgazowania na składowisku odpadów innych niż niebezpieczne w m. Lipiny Stare		
TREŚĆ RYSUNKU	Koncepcja zagospodarowania terenu		
BRANŻA	SANITARNA		
PROJEKTOWAŁ	mgr inż. Mariusz Gościński	DATA	02.2017
		SKALA	1:500
		Nr rys.	1